


SPOLOČNÝ ÚZEMNÝ PLÁN OBCÍ VELKÉ REVIŠTIA A FEKIŠOVCE VELKÉ REVIŠTIA

SCHÉMA ZÁVÄZNÝCH ČASŤÍ RIEŠENIA
A VEREJNOPROSPEŠNÝCH STAVIEB

ČISTOPIS

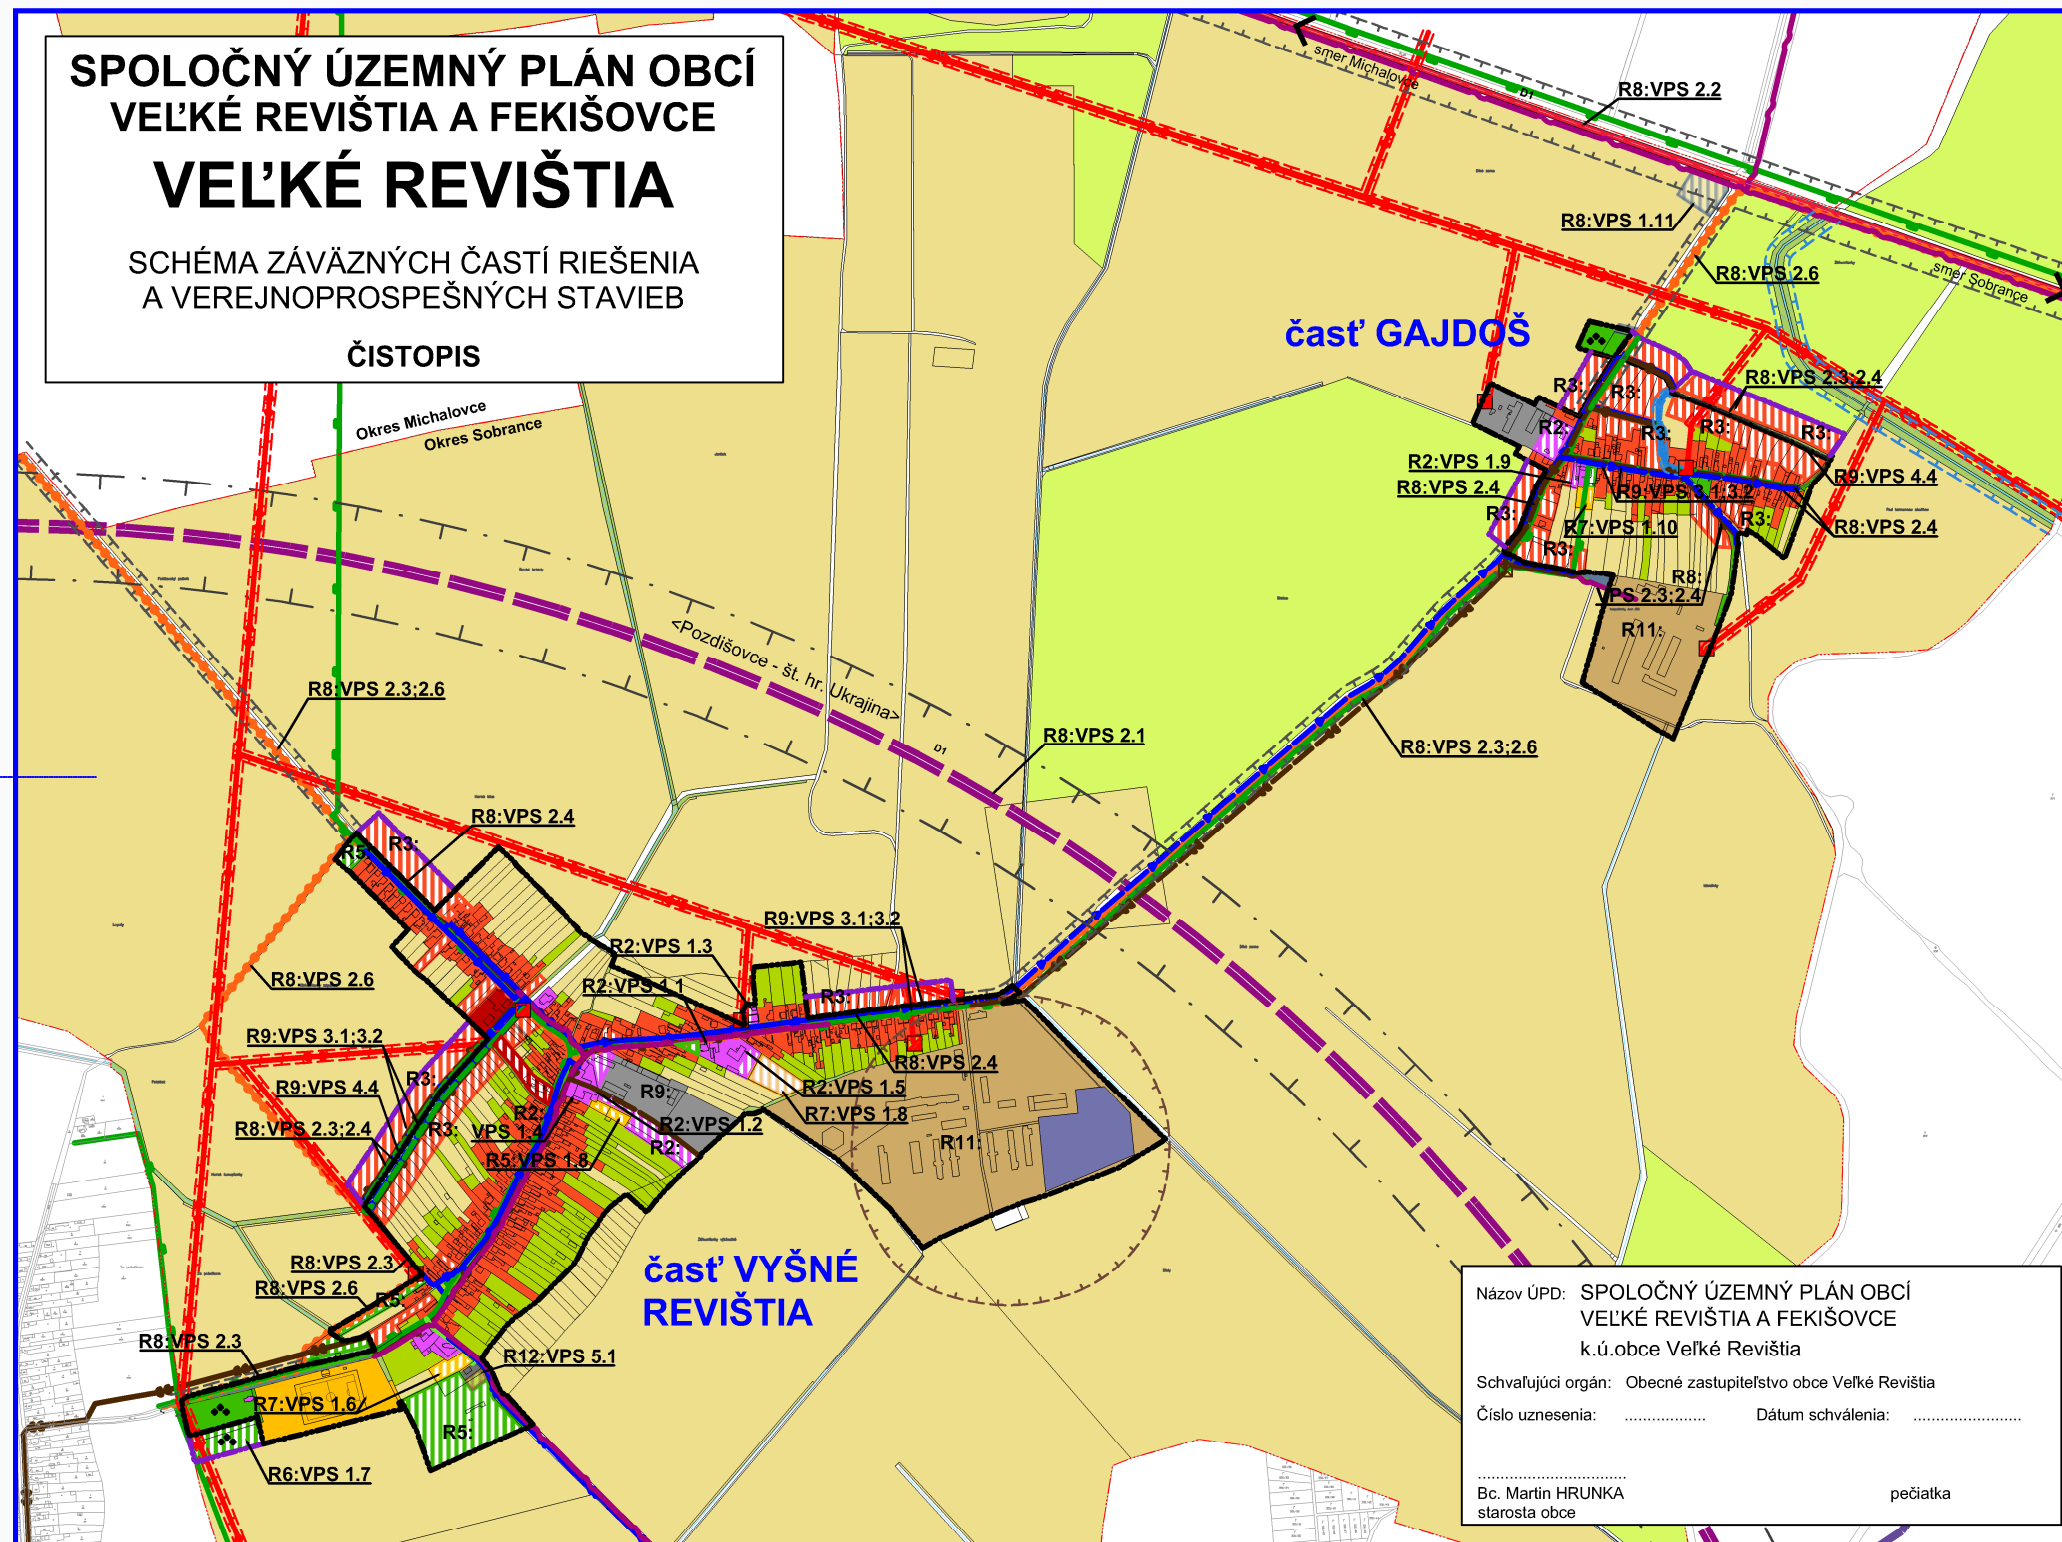

ZOZNAM VEREJNOPROSPEŠNÝCH STAVIEB V ZMYSLE §12, odst.6, pís. l. a odst.7. pís. b., vyhl. č.55/2001 Z.z.

VPS-1 STAVBY PRE OBČIANSKU VYBAVENOSŤ:

časť Vyšné Revištie

- VPS-1.1. Rekonštrukcia obecného úradu a pošty
- VPS-1.2. Rekonštrukcia a prístavba kultúrneho domu
- VPS-1.3. Rekonštrukcia hasičskej zbrojnice
- VPS-1.4. Rekonštrukcia a prístavba materskej školy , revitalizácia areálu
- VPS-1.5. Rekonštrukcia a prístavba základnej školy, revitalizácia areálu
- VPS-1.6. Rekonštrukcia a rozšírenie športového areálu (nesúkromného charakteru)
- VPS-1.7. Revitalizácia a rozšírenie obecného cintorína
- VPS-1.8. Plochy športovísk a detských ihrísk (nesúkromného charakteru)

časť Gajdoš

- VPS-1.9. Rekonštrukcia kultúrneho domu a gazdovského domu
- VPS-1.10. Plocha športu a rekreácie (nesúkromného charakteru)
- VPS-1.11. Plocha pre terminál pravidelnej autobusovej dopravy (zastávka, služby, parkovacie plochy)

VPS-2 STAVBY PRE DOPRAVU:

- VPS-2.1. Diaľnica D1 Budimír - Michalovce - Záhov (VPS vyplývajúca zo záväz. časti ZaD ÚPN-VÚC KK)
- VPS-2.2. Rekonštrukcia cesty I/19 (VPS vyplývajúca zo záväz. časti ZaD ÚPN-VÚC KK)
- VPS-2.3. Rekonštrukcia a úpravy ciest III/3743, III/3792 , vrátane dopravných zariadení, vjazdov a mostov
- VPS-2.4. Rekonštrukcia a výstavba obslužných, prístupových a poľných komunikácií vrátane dopravných zariadení, parkovacích plôch, vjazdov a mostov
- VPS-2.5. Rekonštrukcia a výstavba peších komunikácií s možnosťou použitia pre cyklistov
- VPS-2.6. Výstavba cyklotrás

VPS-3 STAVBY PRE VODNÉ HOSPODÁRSTVO:

- VPS-3.1. Stavby zásobovacích vodovod, potrubí a tech. zariadení pre zásob. vodou
- VPS-3.2. Stavby hlavných zberačov kanalizačnej siete a koridory trás nadväzujúcich uličných sŕok

VPS-4 STAVBY PRE ENERGETICKÉ ZARIADENIA, TELEKOMUNIKÁCIE, ROZVODY PLYNU:

- VPS-4.1. Stavba 2x110 kV elektr. vedenia pre napájanie ES Michalovce - ES Sobrance - ES Snina (VPS vyplývajúca zo záväz. časti ZaD ÚPN-VÚC KK)
- VPS-4.2. Stavba preložky a výstavba trás NN a VN siete káblovým elektrickým vedením
- VPS-4.3. Stavby telekomunikačnej káblvej siete a súvisiacich zariadení
- VPS-4.4. Stavby rozšírenia STL rozvodov plynu

VPS-5 STAVBY V OBLASTI OCHRANY A TVORBY ŽIVOTNÉHO PROSTREDIA:

- VPS-5.1. Plocha pre obecné kompostovisko

ZOZNAM REGULATÍVOV

- R1: CENTRUM OBCE
- R2: PLOCHY OBČIANSKEJ VYBAVENOSTI
- R3: PLOCHY RODINNÝCH DOMOV
- R4: PLOCHY BYTOVÝCH DOMOV
- R5: PLOCHY VEREJNEJ ZELENÉ
- R6: PLOCHA ZELENÉ CINTORÍNA
- R7: PLOCHY ŠPORTU A REKREÁCIE
- R8: PLOCHY DOPRAVY
- R9: PLOCHY TECHNICKEJ VYBAVENOSTI
- R10: VOLNÁ POĽNOHOSP. KRAJINA, PLOCHY ORNEJ PÔDY, LÚK A PASIENKOV
- R11: PLOCHY POĽNOHOSP. VÝROBY - JESTVUJÚCI AREÁL
- R12: PLOCHY ODPADOVÉHO HOSPODÁRSTVA
- R13: PLOCHY NEZÁVADNEJ VÝROBY, NEVÝROBNÝCH SLUŽIEB A SKLADOV

Názov ÚPD: SPOLOČNÝ ÚZEMNÝ PLÁN OBCÍ
VELKÉ REVIŠTIA A FEKIŠOVCE
k.ú.obce Veľké Revištie

Schvaľujúci orgán: Obecné zastupiteľstvo obce Veľké Revištie

Číslo uznesenia: Dátum schválenia:

Bc. Martin HRUNKA
starosta obce

pečiatka