


SPOLOČNÝ ÚZEMNÝ PLÁN OBČI
Veľké Revišťa a Fekišovce

ČASŤ

Veľké Revišťa

KOMPLEXNÝ VÝKRES FUNKČNÉHO VYUŽITIA
KATASTRÁLNEHO ÚZEMIA OBCE

NAVŔH
1:10000

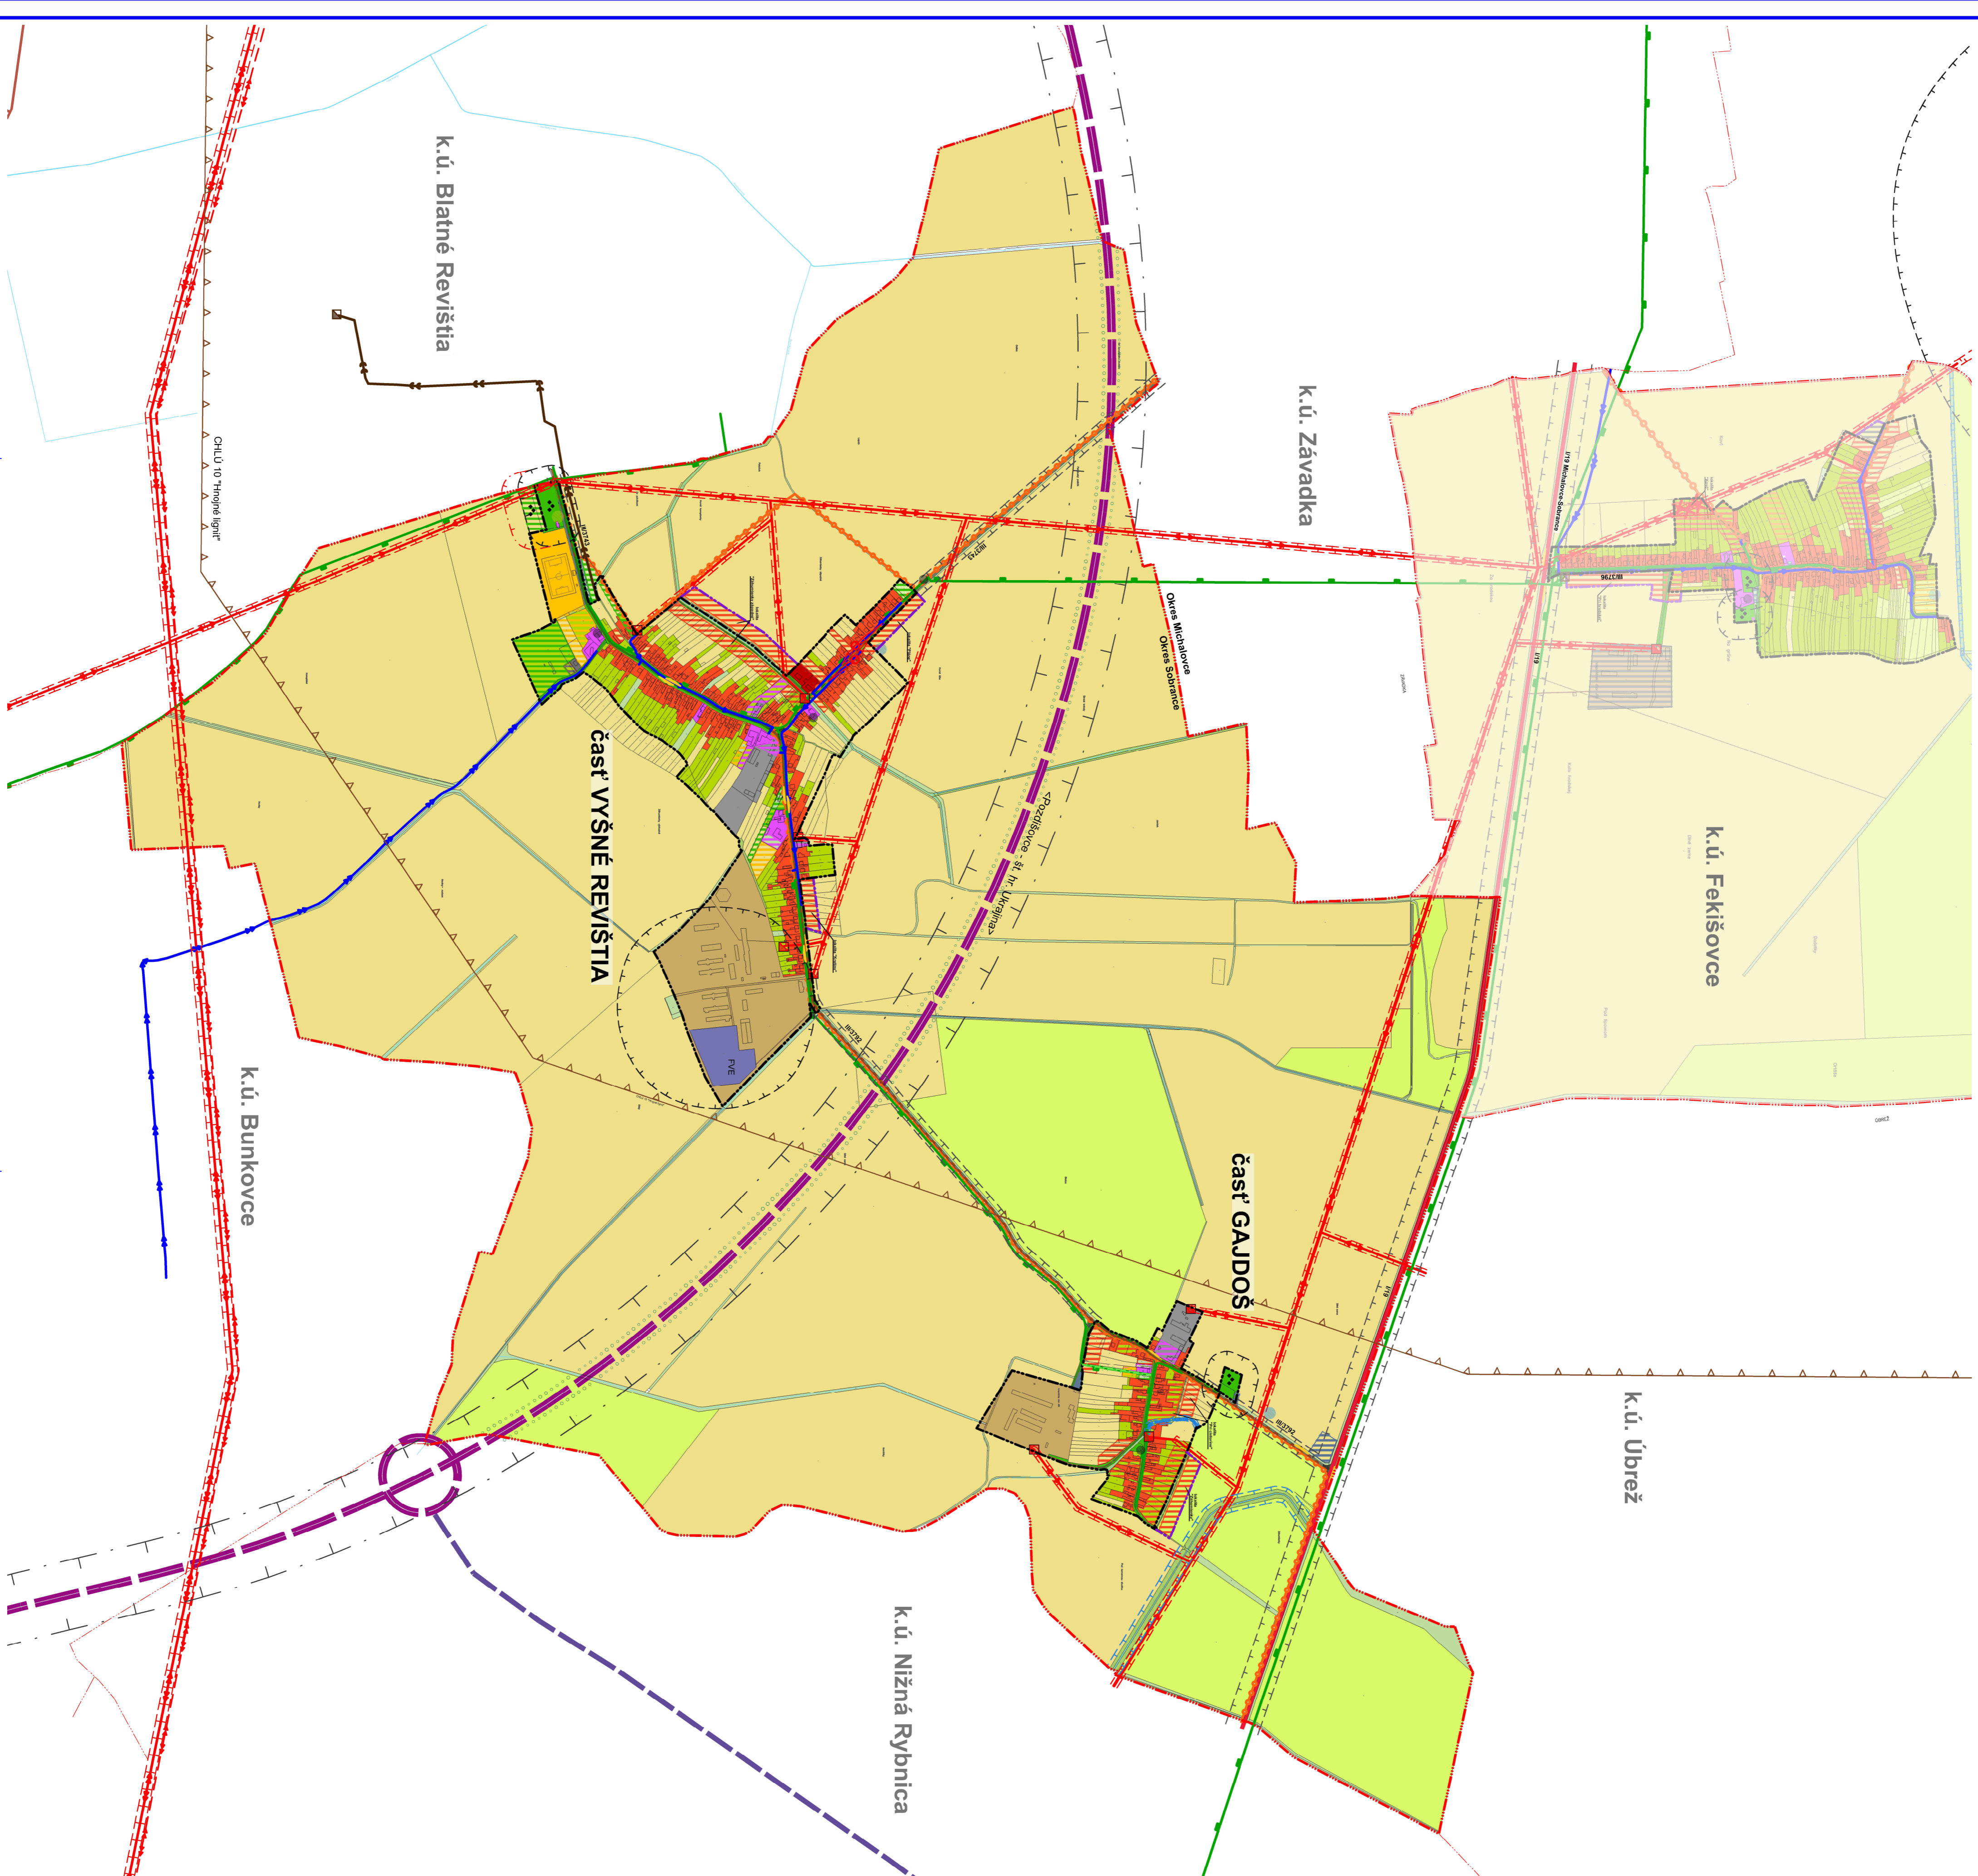

LEGENDA

STAV	NAVRH	HRANICE
		Uzemnospŕavná hranica obce
		Návrh rozšírenia hranice zariadeného územia
		Ochranné pásmo cesty
		OP vedenia elektrickej energie
		Pásmo hygienickej ochrany
		Hrádza
		Nizka úrovni radonového rizika
		Stredná úroveň radonového rizika
		Prírodné územie dŕavcového prístroju
STAV	NAVRH	FUNKČNÉ PLOCHY
		Rodinné domy
		Bytové domy
		Plochy občianskej vybavenosti
		Fotovoltaická elektrárň
		Plochy pre rekreáciu
		Plochy priemyselnej výroby, skladovania a separácie odpadu
		Plochy poľnohospodárskej výroby
		Spevnené plochy a parkoviska
		Vegetná zeleň
		Plocha dŕavcovia
		Orná pôda
		Lúky a pasienky
		Záhrady
		Osebná plocha
STAV	NAVRH	DOPRAVA
		Diaľnice
		Cesty I. triedy
		Cesty III. triedy
		Obslužná komunikácie
		Značené cyklotrasy
		Komunikácie pre peších
		Autobusová zastávka
STAV	NAVRH	TECHNICKÁ INFRAŠTRUKTÚRA
		Prírodné potrubie
		Hlavná kanalizačná stoka
		Očistení odpadových vôd
		Vzdúšné vedenie el. energie VVN 110kV
		Vzdúšné vedenie el. energie VN 22kV
		Káblové vedenie 22kV
		Transformačná stanica
		VTL plynovod
		STL plynovod
		Regulačná stanica

Názov úpr.: **SPOLOČNÝ ÚZEMNÝ PLÁN OBČI VEĽKÉ REVIŠŤIA A FEKIŠOVCE**
 k.ú. obce Veľké Revišťa
 Schválil/a orgán: Obec zastupiteľstvo obce Veľké Revišťa
 Číslo uznesenia: Datum schválenia:

Bc. Martin HRUNKA pečiatka
 starosta obce

SPOLOČNÝ ÚZEMNÝ PLÁN OBČI
Veľké Revišťa a Fekišovce

Projektant:	Obec Veľké Revišťa a Fekišovce	Architekt:	Architektúrna spoločnosť
Projektant:	Ing. Jozef ŠKODAROVIA	Projektant:	Ing. Jozef ŠKODAROVIA
Autorské OP:	Ing. Jozef ŠKODAROVIA	Autorské OP:	Ing. Jozef ŠKODAROVIA
Stav:	NAVŔH	Stav:	1:10000
Názov výkresu:	KOMPLEXNÝ VÝKRES FUNKČNÉHO VYUŽITIA KATASTRÁLNEHO ÚZEMIA OBCE	Datum:	09.2017
Číslo výkresu:	02VR	Stav:	NAVŔH

