


SPOLOČNÝ ÚZEMNÝ PLÁN OBCI Veľké Revišťa a Fekišovce

ČASŤ Gajdoš

KOMPLEXNÝ VÝKRES PRIESTOROVÉHO USPORIADANIA
A FUNKČNÉHO VYUŽITIA ZASTAVANÉHO ÚZEMIA OBCI,
RIEŠENIE DOPRAVY, VEREJNOPROSPESNÉ STAVBY

NÁVRH
1:2000

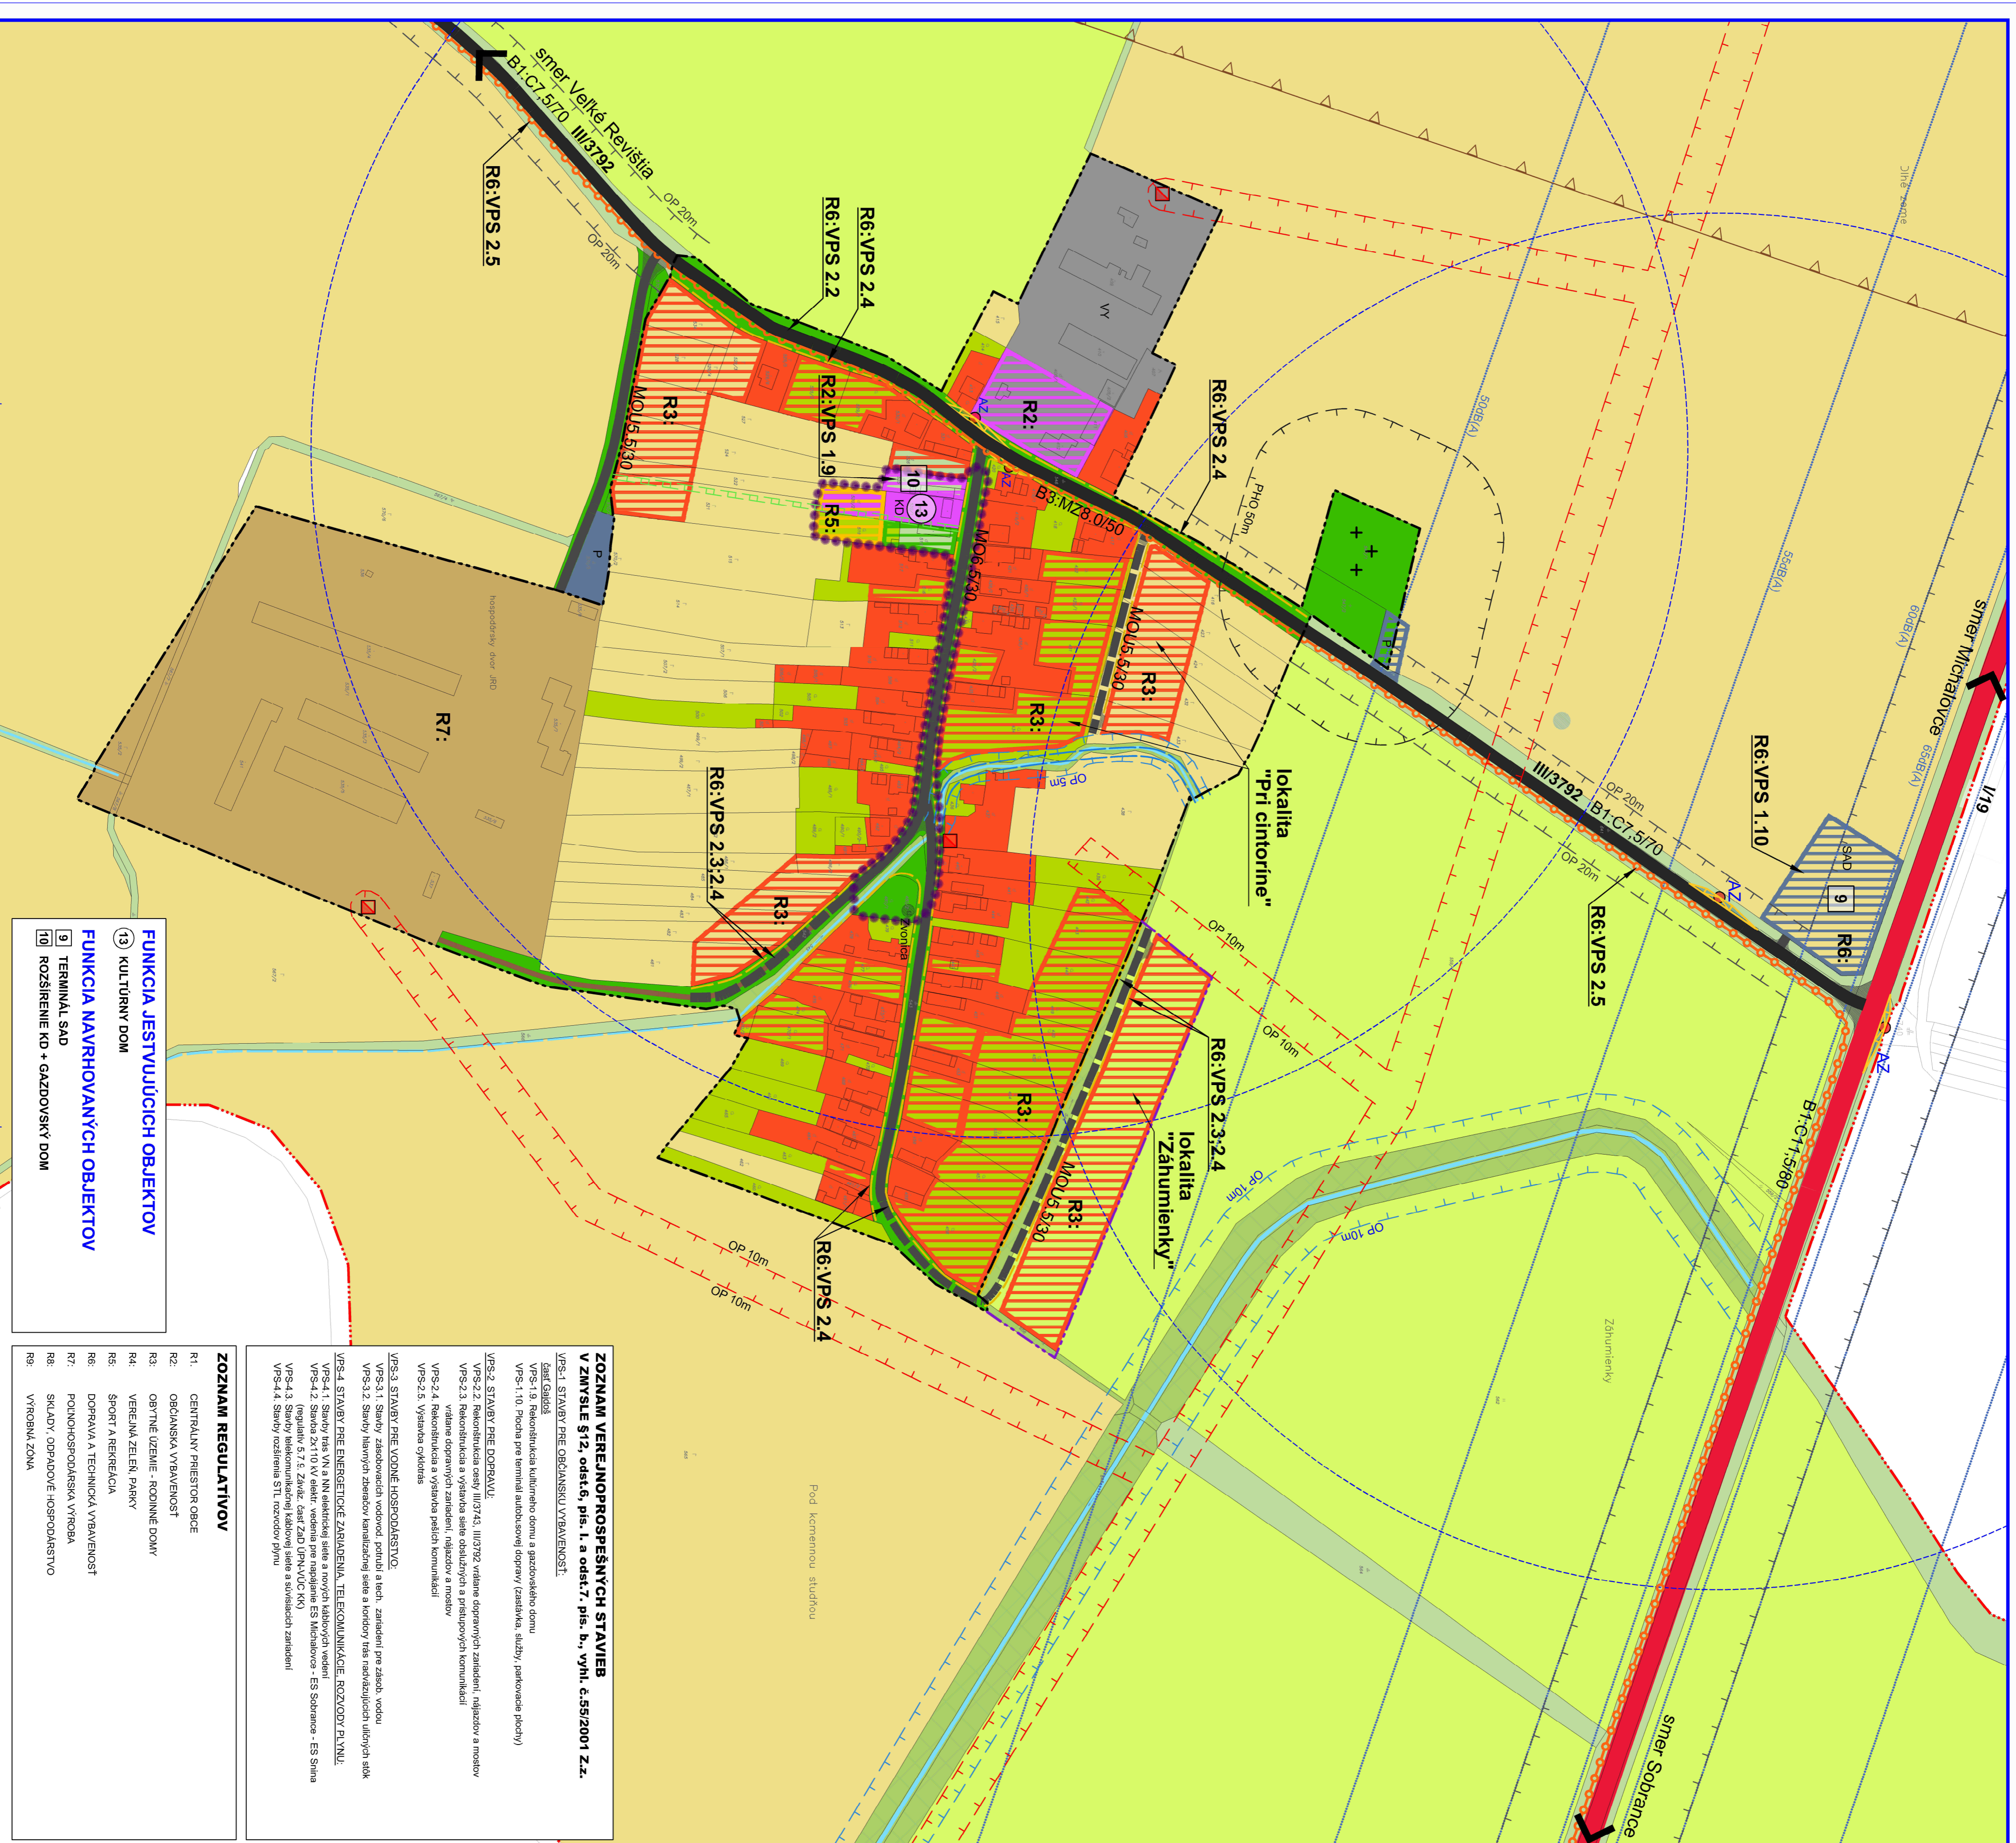


LEGENDA	
STV. NAVR. [Symbol]	HRANICE
[Symbol]	Územnosprávna hranica obce
[Symbol]	Hranica zastavaného územia k 1.1.1990
[Symbol]	Ochranné pásmo cesty
[Symbol]	OP vedenia elektrickej energie
[Symbol]	Pásmo hygienickej ochrany
[Symbol]	Hranica dobývacieho priestoru
[Symbol]	Ochranné pásmo vodného toku
STV. NAVR. [Symbol]	FUNKČNÉ PLOCHY
[Symbol]	Verejná zeleň
[Symbol]	Plochy rodinných domov
[Symbol]	Plochy občianskej vybavenosti
[Symbol]	Plochy pre športoviská a ihriská
[Symbol]	Plochy výroby a skladov
[Symbol]	Plochy poľnohospodárskej výroby
[Symbol]	Spevnené plochy a parkoviská
[Symbol]	Plocha cintorína
[Symbol]	Záhrady
[Symbol]	Orná pôda
[Symbol]	Lúky a pasienky
[Symbol]	Ostávna plocha, sprostredná zeleň vodného toku
[Symbol]	Vodné toky a plochy
[Symbol]	Regulácia potoka
STV. NAVR. [Symbol]	DOPRAVA
[Symbol]	Cesty I.triedy
[Symbol]	Cesty III.triedy
[Symbol]	Miestne obslužné komunikácie
[Symbol]	Značené cyklotrasy
[Symbol]	Pešie komunikácie
[Symbol]	Autobusová zastávka
[Symbol]	Hladina hlukovej izofony
[Symbol]	Izochrona časovej dostupnosti k zastávke HD
STV. NAVR. [Symbol]	TECHNICKÁ INFRAŠTRUKTÚRA
[Symbol]	Transformačná stanica
STV. NAVR. [Symbol]	NAVRH
[Symbol]	Priestorová dominancia
[Symbol]	Nízka úroveň radionového rizika

**ZOZNAM VEREJNOPROSPESNÝCH STAVIEB
V ZMYSLE §12, odst.6, pís. l a odst.7, pís. b, vhl. č.59/2001 Z.z.**

ÚZEMNÝ PLÁN
- FUNKCIA JESTVUJÚCICH OBJEKTOV**
 - (9) TERMINÁL SÁD
 - (10) ROZŠIŘENIE KO + GAZDOVSKÝ DOM

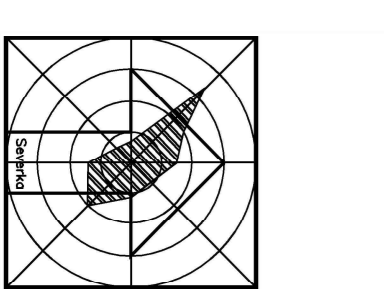

**SPOLOČNÝ ÚZEMNÝ PLÁN OBCI
Veľké Revišťa a Fekišovce**

Návrh ÚPD: **SPOLOČNÝ ÚZEMNÝ PLÁN OBCI
VEĽKÉ REVIŠŤIA A FEKIŠOVCE**
k úlože Veľké Revišťa

Schválil/a orgán: Obecné zastupiteľstvo obce Veľké Revišťa
Číslo uznesenia:
Dátum schválenia:

.....
Bc. Miroslav HIRUNKA
starosta obce
.....
pedagiška

Autor návrhu: KOPIR, ENNY VÝKRES PRIESTOROVÉHO USPORIADANIA A FUNKČNÉHO VYUŽITIA ZASTAVANÉHO ÚZEMIA OBCI RIEŠENIE DOPRAVY, VEREJNOPROSPESNÉ STAVBY	Znak: 03/CA Dátum: 09.2017 Číslo: 1:2000
---	--