SPOLOČNÝ ÚZEMNÝ PLÁN OBCÍ
Veľké Revištia a Fekišovce
ČASŤ

Veľké Revištia

VEREJNÉ TECHNICKÉ VYBAVENIE
ENERGETIKA, SPOJE

NÁVRH
1:5000

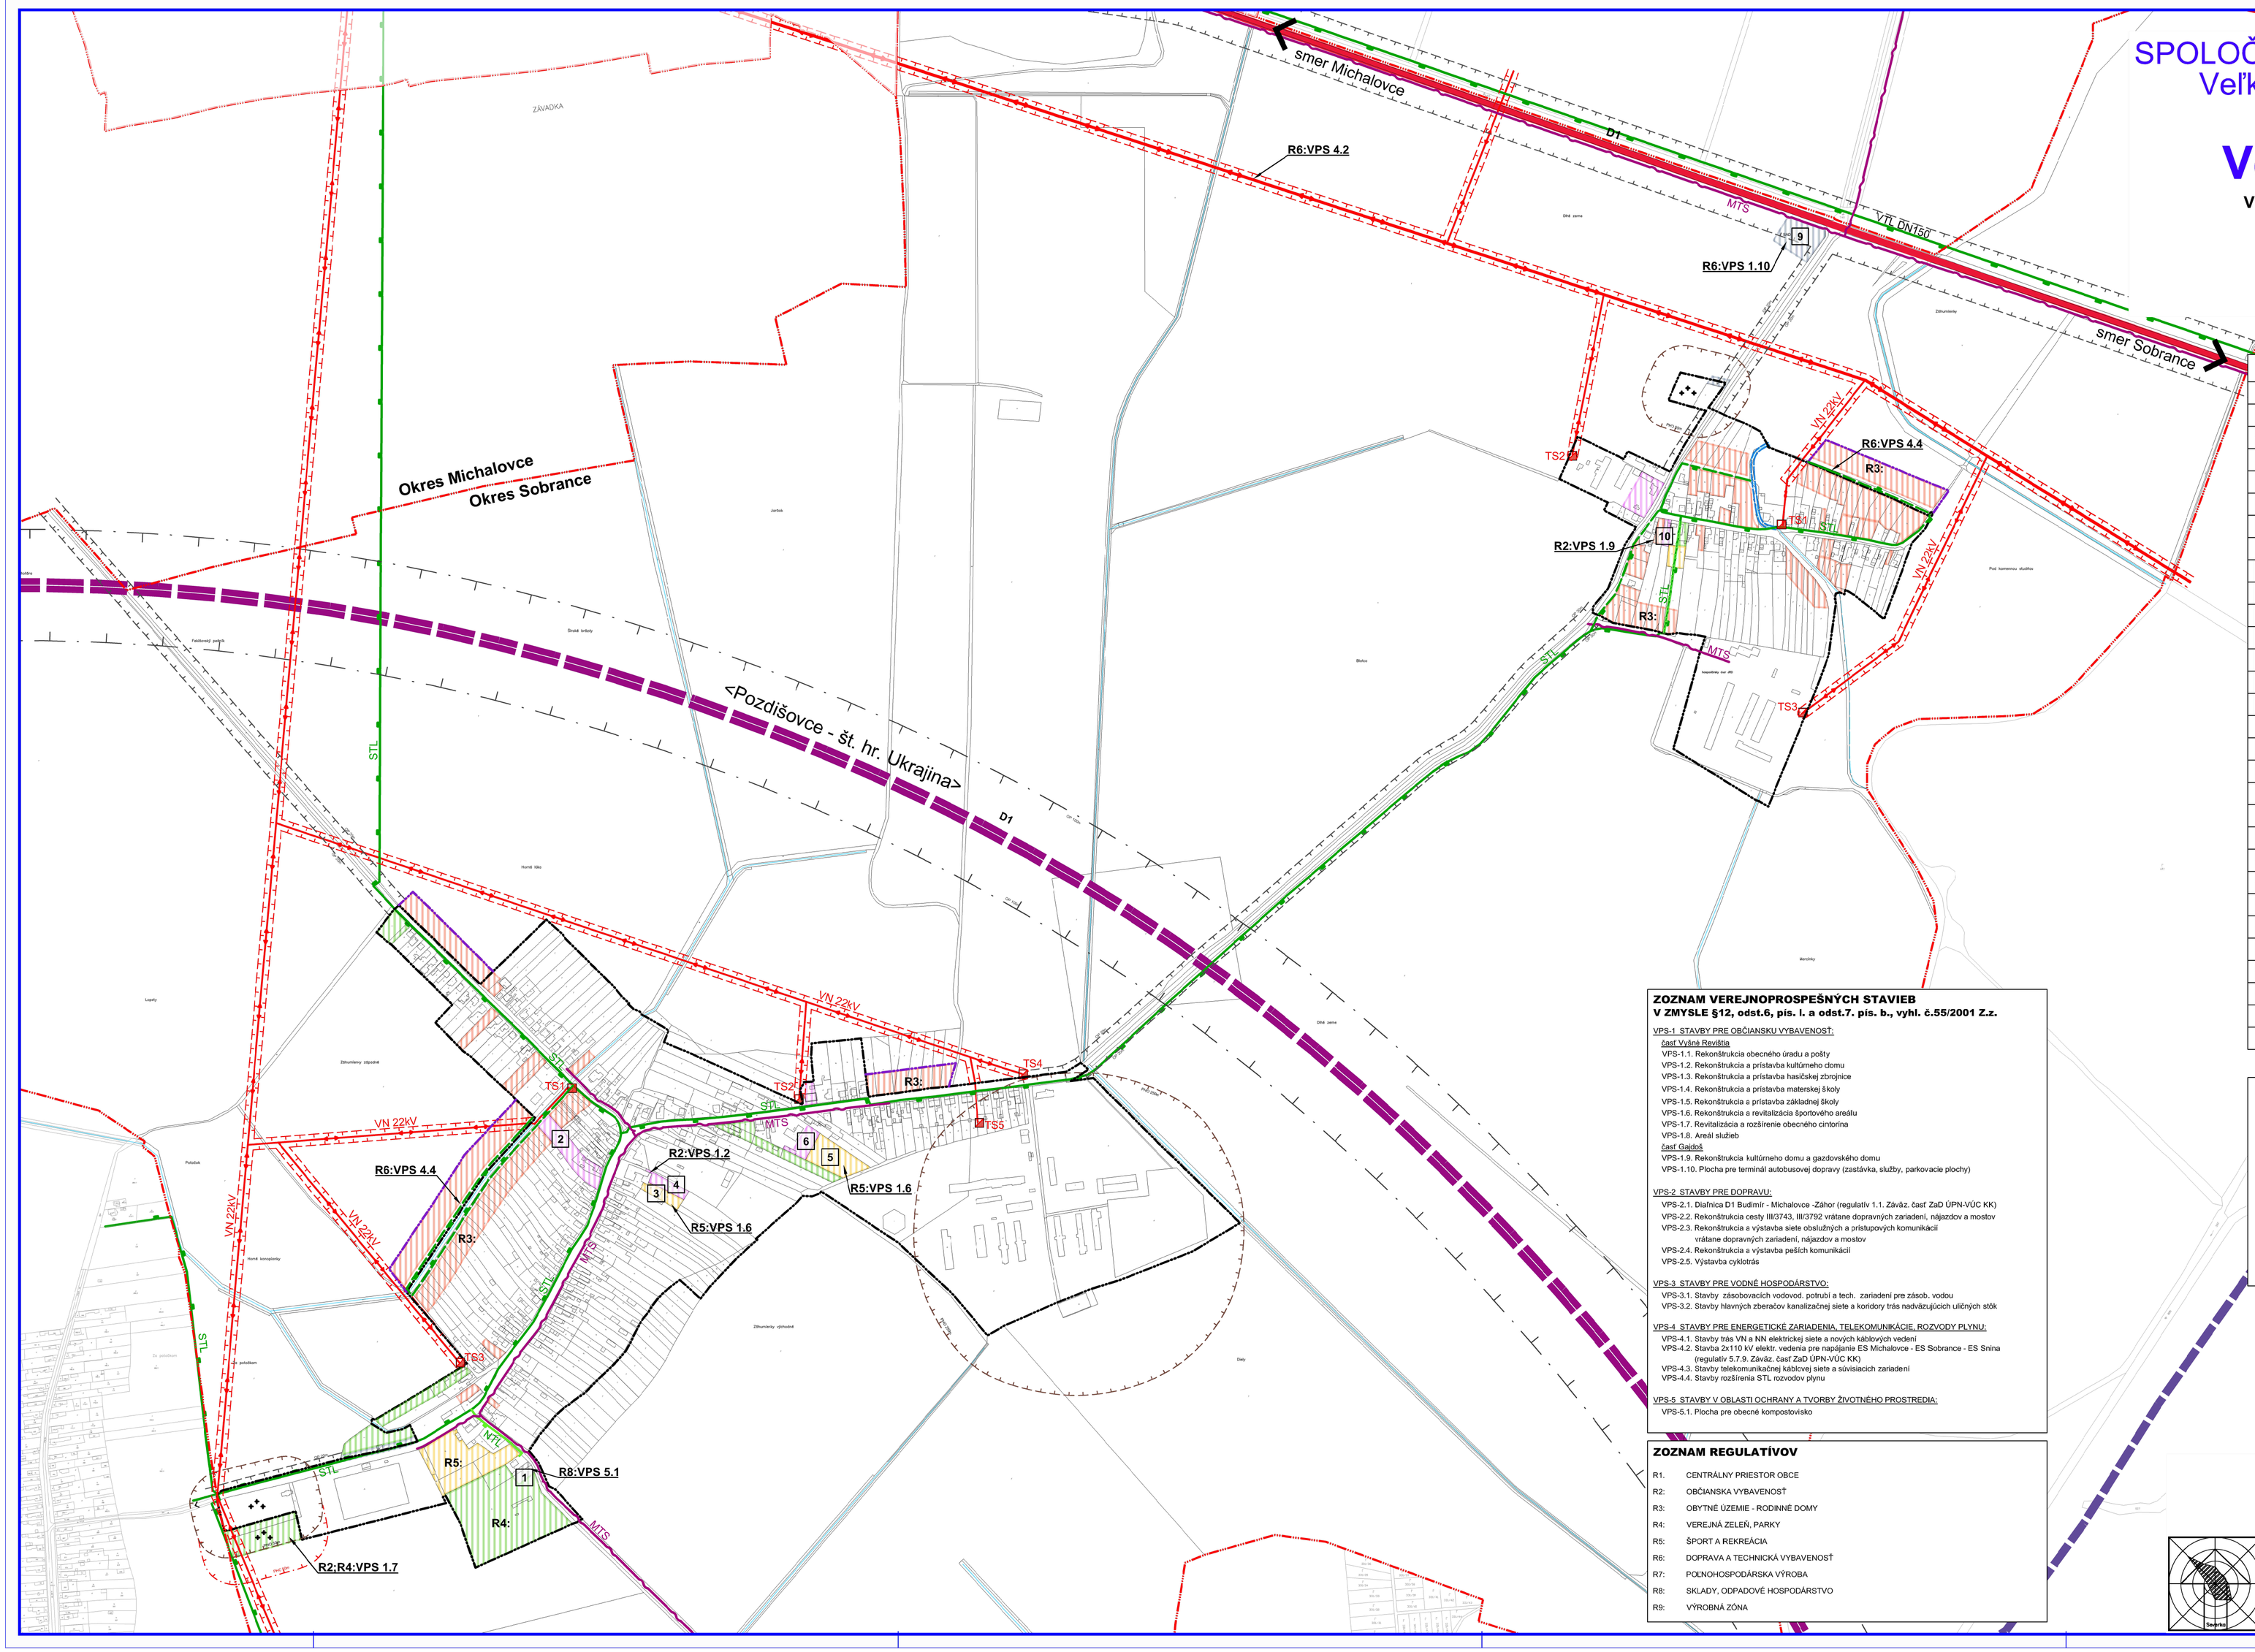

LEGENDA

STAV	NÁVRH	
		HRANICE
		Územnosprávna hranica obce
		Návrh rozšírenia hranice zastavaného územia
		Ochranné pásmo cesty
		OP vedenia elektrickej energie
		OP vedenia plynu
		Pásmo hygienickej ochrany
STAV	**NÁVRH**	**FUNKČNÉ PLOCHY**
		Rodinné domy
		Plochy občianskej vybavenosti
		Bytové domy
		Plochy pre rekreáciu
		Poľnohospodárska výroba
		Plochy priemyselnej výroby, skladov a skládok
		Verejná zeleň
STAV	**NÁVRH**	**DOPRAVA**
		Diaľnice
		Cesty I.triedy
STAV	**NÁVRH**	**TECHNICKÁ INFRAŠTRUKTÚRA**
		Vzdušné vedenie el. energie VVN 110kV
		Vzdušné vedenie el. energie VN 22kV
		Káblové vedenie 22kV
		Transformačná stanica
		VTL plynovod
		STL plynovod
		NTL plynovod
		Telekomunikačný kábel

FUNKCIA NAVRHOVANÝCH PLÔCH

1. **KOMPOSTOVISKO**
2. **DOM SLUŽIEB**
3. **ŠPORTOVÉ PLOCHY, DETSKÉ IHRISKÁ**
4. **OBČIANSKA VYBAVENOSŤ**
5. **AGROTURISTIKA**
6. **OBČIANSKA VYBAVENOSŤ, ROZŠÍRENIE ZŠ**
7. **ŠPORTOVÉ PLOCHY**
8. **POŽIARNA ZBROJNICA**
9. **TERMINÁL SAD**
10. **ROZŠÍRENIE KD + GAZDOVSKÝ DOM**

ZOZNAM VEREJNOPROSPEŠNÝCH STAVIEB
V ZMYSLE §12, odst.6, pís. l. a odst.7. pís. b., vyhl. č.55/2001 Z.z.

VPS-1 STAVBY PRE OBČIANSKU VYBAVENOSŤ:
časť Vyšné Revištia
- VPS-1.1. Rekonštrukcia obecného úradu a pošty
- VPS-1.2. Rekonštrukcia a prístavba kultúrneho domu
- VPS-1.3. Rekonštrukcia a prístavba hasičskej zbrojnice
- VPS-1.4. Rekonštrukcia a prístavba materskej školy
- VPS-1.5. Rekonštrukcia a prístavba základnej školy
- VPS-1.6. Rekonštrukcia a revitalizácia športového areálu
- VPS-1.7. Revitalizácia a rozšírenie obecného cintorína
- VPS-1.8. Areál služieb

časť Gajdoš
- VPS-1.9. Rekonštrukcia kultúrneho domu a gazdovského domu
- VPS-1.10. Plocha pre terminál autobusovej dopravy (zastávka, služby, parkovacie plochy)

VPS-2 STAVBY PRE DOPRAVU:
- VPS-2.1. Diaľnica D1 Budimír - Michalovce -Záhor (regulatív 1.1. Záväz. časť ZaD ÚPN-VÚC KK)
- VPS-2.2. Rekonštrukcia cesty III/3743, III/3792 vrátane dopravných zariadení, nájazdov a mostov
- VPS-2.3. Rekonštrukcia a výstavba siete obslužných a prístupových komunikácií vrátane dopravných zariadení, nájazdov a mostov
- VPS-2.4. Rekonštrukcia a výstavba peších komunikácií
- VPS-2.5. Výstavba cyklotrás

VPS-3 STAVBY PRE VODNÉ HOSPODÁRSTVO:
- VPS-3.1. Stavby zásobovacích vodovod. potrubí a tech. zariadení pre zásob. vodou
- VPS-3.2. Stavby hlavných zberačov kanalizačnej siete a koridory trás nadväzujúcich uličných stôk

VPS-4 STAVBY PRE ENERGETICKÉ ZARIADENIA, TELEKOMUNIKÁCIE, ROZVODY PLYNU:
- VPS-4.1. Stavby trás VN a NN elektrickej siete a nových káblových vedení
- VPS-4.2. Stavba 2x110 kV elektr. vedenia pre napájanie ES Michalovce - ES Sobrance - ES Snina (regulatív 5.7.9. Záväz. časť ZaD ÚPN-VÚC KK)
- VPS-4.3. Stavby telekomunikačnej káblovej siete a súvisiacich zariadení
- VPS-4.4. Stavby rozšírenia STL rozvodov plynu

VPS-5 STAVBY V OBLASTI OCHRANY A TVORBY ŽIVOTNÉHO PROSTREDIA:
- VPS-5.1. Plocha pre obecné kompostovisko

ZOZNAM REGULATÍVOV

R1.	CENTRÁLNY PRIESTOR OBCE
R2:	OBČIANSKA VYBAVENOSŤ
R3:	OBYTNÉ ÚZEMIE - RODINNÉ DOMY
R4:	VEREJNÁ ZELEŇ, PARKY
R5:	ŠPORT A REKREÁCIA
R6:	DOPRAVA A TECHNICKÁ VYBAVENOSŤ
R7:	POĽNOHOSPODÁRSKA VÝROBA
R8:	SKLADY, ODPADOVÉ HOSPODÁRSTVO
R9:	VÝROBNÁ ZÓNA

Názov ÚPD: SPOLOČNÝ ÚZEMNÝ PLÁN OBCÍ VEĽKÉ REVIŠTIA A FEKIŠOVCE
k.ú.obce Veľké Revištia

Schvalujúci orgán: Obecné zastupiteľstvo obce Veľké Revištia

Číslo uznesenia: ..... Dátum schválenia: .....

.....
Bc. Martin HRUNKA
starosta obce

pečiatka

SPOLOČNÝ ÚZEMNÝ PLÁN OBCÍ
Veľké Revištia a Fekišovce

Obstarávateľ:	Obce Veľké Revištia a Fekišovce	ArchAteliér Michalovce, Kpt.Nováka 6,20 www.archateliér.sk
Odborne spôsobilá osoba pre obstarávanie ÚPD:	Ing. Iveta ŠABAKOVÁ	
Architekt ÚPD:	Ing. arch. Marianna BOŠKOVÁ	

Časť:	NÁVRH	Zak. číslo:	113-2016/12/84
		Dátum:	09.2017
Názov výkresu:	VEREJNÉ TECHNICKÉ VYBAVENIE ENERGETIKA, SPOJE	Mierka:	1:5000
		Čís. výkresu:	05/VR,Ga